

ΕΦΗΜΕΡΙΣ ΤΗΣ ΚΥΒΕΡΝΗΣΕΩΣ

ΤΗΣ ΕΛΛΗΝΙΚΗΣ ΔΗΜΟΚΡΑΤΙΑΣ

ΤΕΥΧΟΣ ΤΕΤΑΡΤΟ — Αρ. Φύλλου **88**

11 Φεβρουαρίου 1993

ΠΕΡΙΕΧΟΜΕΝΑ

ΑΝΑΔΑΣΩΣΕΙΣ

ΑΠΟΦΑΣΕΙΣ

ΠΟΛΕΟΔΟΜΙΑ

ΑΠΟΦΑΣΕΙΣ

ΑΝΑΔΑΣΩΣΕΙΣ

ΑΠΟΦΑΣΕΙΣ

Αριθ. 11 (1)

Κήρυξη αναδασωτέας έκτασης 6,900 στρεμμάτων στη θέση «Πετσούρια» της Κοινότητας Ρουπακιάς του Νομού Αχαΐας.

Ο ΝΟΜΑΡΧΗΣ ΑΧΑΪΑΣ

Έχοντας υπόψη:

1. Το άρθρο 117 παρ. 3 του Συντάγματος της Χώρας.

1. Τις διατάξεις του Ν. 3200/55 περί διοικητικής αποκέντρωσης, όπως τροποποιήθηκε και συμπληρώθηκε μεταγενέστερα με το Ν.Δ. 532/70.

3. Τις διατάξεις του Ν. 998/79 «περί προστασίας των δασών και των δασικών εν γένει εκτάσεων της Χώρας» και συγκεκριμένα:

α) του άρθρου 41 παρ. 1, β) του άρθρου 38 παρ. 1,

4. Τις διαταγές του Υπουργείου Γεωργίας:

α) 160417/1180/8.7.80, β) 182447/3049/24.9.80

Την με αριθ. Ζα/160/26.1.84 απόφαση του Νομάρχη Αχαΐας, περί εξουσιοδότησης των προϊσταμένων των Υπηρεσιών να υπογράφουν με εντολή Νομάρχη, αποφασίζουμε:

Κηρύσσουμε αναδασωτέα με σκοπό την επανίδρυση, με φυσική αναγέννηση, της δασικής βλάστησης, που καταστράφηκε από παράνομη εκχέρσωση και κατάληψη από τον Χρήστο Αγγ. Ψύλλια κάτοικο Ρουπακιάς τη δημόσια δασική έκταση για την οποία εκδόθηκε το αριθ. 4202/58/16.7.83 Π.Δ. Αποβολής της Υπηρεσίας μας εμβαδού 6,900 στρεμμάτων που βρίσκεται στη θέση «Πετσούρια» της Κοινότητας Ρουπακιάς και προσδιορίζεται από τα στοιχεία Α, Β, Γ, Δ, Ε, Ζ, Η, Θ, Ι, Κ, Λ, Μ, Ν, Ξ, Ο, Π, Α όπως φαίνονται στο συνημμένο διάγραμμα, το οποίο αποτελεί αναπόσπαστο μέρος της απόφασης αυτής και έχει όρια:

Ανατολικά: Με χωράφι ιδίου και άλλων κατοίκων

Δυτικά: Με δημόσια δασική έκταση

Βόρεια: Με χωράφι ιδίου και δημόσια δασ. έκταση

Νότια: Με χωράφι ιδίου

Η παρούσα ισχύει μετά τη δημοσίευσή της στην Κοινότητα Ρουπακιάς σύμφωνα με το άρθρο 37 Ν. 3200/55.

Η απόφαση αυτή να δημοσιευθεί στην Εφημερίδα της Κυβερνήσεως.

Πάτρα, 5 Ιανουαρίου 1933

Με εντολή Νομάρχη
Ο Δασάρχης
ΝΙΚ. ΠΕΤΡΑΚΗΣ

Απόσπασμα φύλλου χάρτη κλ 1:50.000 μετά σχαριφήματος στο οποίο εμφανίζεται η έκταση έκβασου 6.900 στρεμ. στη θέση Πετσούρια κοιν. Ρουπακιάς που εχερσώθηκε παράνομα τον Ιούνιο του 1983 από τον Χρήστο Αγγ. Ψύλλα κάτοικο Ρουπακιάς

+ Θέση αναδασωτέας έκτασης στο απόσπασμα χάρτη -

Ανήκει στην αριθμ. 11/93 απόφαση κήρυξης της ... αναδάσωσης.

χωράφι ιδίου

χωράφι ιδίου

Θεωρήθηκε
Πάργα 4-1-93
Ο Δασάρχης
Νικ. Γιγάκης
Δασολόγος

ΠΟΛΕΟΔΟΜΙΑ

ΑΠΟΦΑΣΕΙΣ

Αριθ. ΕΠΑ 1213/92 (2)

Τροποποίηση ρυμοτομικού σχεδίου στην περιοχή «Ελαιώνα» Δήμου Ν. Μουδανιών Ν. Χαλκιδικής στο Ο.Τ. Γ64.

Ο ΝΟΜΑΡΧΗΣ ΧΑΛΚΙΔΙΚΗΣ

Έχοντας υπόψη:

1. Τις διατάξεις του άρθρου 1 του α.ν. 314/68 «περί παροχής εις τον Υπουργό Βορείου Ελλάδος και τους Νομάρχες αρμοδιότητες επί θεμάτων έγκρισης επεκτάσεων ή τροποποιήσεων σχεδίων πόλεων κωμών κ.λπ.» (ΦΕΚ 47Α) όπως αντικατατάθηκε με το ν.δ. 1018/71 (ΦΕΚ 220Α) και συμπληρώθηκε με την παρ. 2 του άρθρου 33 του ν. 1337/83 (ΦΕΚ 33Α) όπως αυτή αντικαταστάθηκε με την παρ. 15 του άρθρου 8 του ν. 1512/85 (ΦΕΚ 4Α).

2. Τις διατάξεις του Π.Δ. 183/9-5/5.6.1986 «έγκριση τροποποιήσεων σχεδίων και καθορισμός όρων και περιορισμών δόμησης από τους Νομάρχες (ΦΕΚ 70Α).

3. Τις διατάξεις του ν. 1337/83 (ΦΕΚ 33Α), όπως συμπληρώθηκε τροποποιήθηκε με το άρθρο 12 παρ. 1 του ν. 1647/86 (ΦΕΚ 141Α) και το ν. 1512/85 (ΦΕΚ 4Α), ειδικότερα τα άρθρα 6 και 7 αυτού.

4. Τις διατάξεις του άρθρου 3 του ν.δ/τος 17.7.1923 «περί σχεδίων πόλεων κ.λπ.», όπως τροποποιήθηκε και ισχύει μέχρι σήμερα.

5. Το Π.Δ. 25.5.87 (ΦΕΚ 603Δ) «έγκριση πολεοδ. μελέτης περιοχής Ελαιώνα Δ. Ν. Μουδανιών».

6. Την 87/1992 απόφαση Δ.Σ. Ν. Μουδανιών, με την οποία εγκρίνεται η προτεινόμενη τροποποίηση στο Ο.Τ. Γ64 του ρυμ. σχεδίου περιοχής Ελαιώνα Δήμου Ν. Μουδανιών.

7. Την υπ' αρ. 9η (συν/ση) 9ο (θέμα) 27.5.1991 γνωμοδότηση του Σ.ΠΕ.ΧΩ.Δ.Ε. Ν. Χαλκιδικής επί της προτεινόμενης τροποποίησης, αποφασίζουμε:


Εγκρίνεται η τροποποίηση του πολ. σχεδίου περιοχής «Ελαιώνα» του Δήμου Ν. Μουδανιών με τον αποχαρακτηρισμό του Ο.Τ. Γ64 από πάρκο και τον χαρακτηρισμό του σε χώρο ανέγερσης Ιερού Ναού, σύμφωνα με το συνημμένο διάγραμμα, το οποίο αφού θεωρήθηκε από το ΤΠ και ΠΕ αποτελεί αναπόσπαστο μέρος της παρούσας.

Η παρούσα απόφαση δεν περιέχει κανονιστικού περιεχομένου διατάξεις.

Η παρούσα να δημοσιευθεί στην Εφημερίδα της Κυβερνήσεως.

Πολύγυρος, 14 Ιανουαρίου 1993

Ο Νομάρχης
ΜΙΛΤΙΑΔΗΣ ΚΑΝΩΤΑΣ

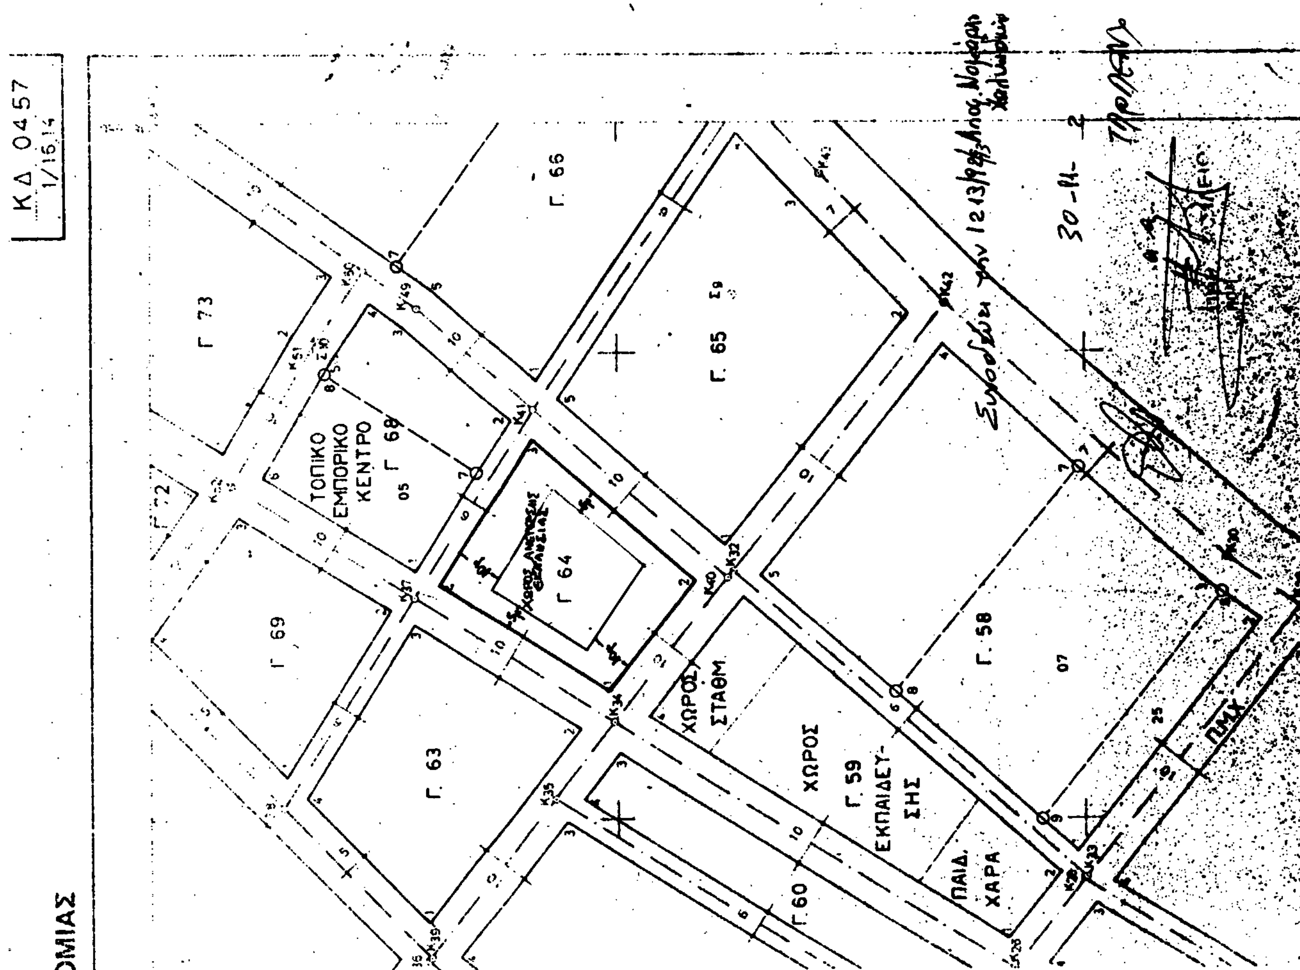

Αριθ. 57437 (3)

Έγκριση τοπικού ρυμοτομικού σχεδίου στην εκτός σχεδίου περιοχή κοιν. Ορμύλιας με τον καθορισμό χώρου Γυμνασίου – Λυκείου και καθορισμό των όρων και περιορισμών δόμησης αυτών.

Ο ΝΟΜΑΡΧΗΣ ΧΑΛΚΙΔΙΚΗΣ

Έχοντας υπόψη:

1. Τις διατάξεις του ν. 1337/83 (ΦΕΚ 33Α) και ειδικώτρα το άρθρο 26, όπως αυτό αντικαταστάθηκε με την παρ. 13 του άρθρου 8 του ν. 1512/1985 (ΦΕΚ 4Α).

2. Τις διατάξεις του ν. 1577/85 «Γ.Ο.Κ.» (ΦΕΚ 210Α).

3. Τις διατάξεις του α.ν. 314/1968 (ΦΕΚ 47Α), όπως αντικαταστάθηκε με το ν.δ. 1018/1971 (ΦΕΚ 220Α) και συμπληρώθηκε α) με την παρ. 2 του άρθρου 33 του ν. 1337/83 (ΦΕΚ 33Α) όπως η παράγραφος αυτή αντικαταστάθηκε με την παρ. 15 του άρθρου 8 του ν. 1512/1985 (ΦΕΚ 4Α), β) με την παρ. 3 του άρθρου 34 του ν. 1577/85 (ΦΕΚ 210Α).

4. Τις διατάξεις του υπ' αρ. 183/1986 Π.Δ/τος (ΦΕΚ 70Α).

5. Την 13η/5ο/22.7.1992 γνωμοδότηση του Σ.ΠΕ.-ΧΩ.Δ.Ε. Ν. Χαλκ/κής.

6. Τις διατάξεις του άρθρου 29Α του ν. 1558/85 «Κυβέρνηση και Κυβερνητικά όργανα», το οποίο προστέθηκε με το άρθρο 27 του ν. 2081/92 (ΦΕΚ 14Α/82), αποφασίζουμε:

1. Εγκρίνεται το τοπικό ρυμοτομικό σχέδιο στην εκτός σχεδίου περιοχή κοιν. Ορμύλιας με τον καθορισμό χώρου Γυμνασίου – Λυκείου μέσα στο με στοιχεία ΑΒΓΔΑ γήπεδο ιδιοκτησίας κοιν. Ορμύλιας του συνημμένου τοπ. διαγράμματος, το οποίο αφού συντάχθηκε ελέγχθηκε και θεωρήθηκε από την ΔΤΥΝ Χαλκιδικής, αποτελεί αναπόσπαστο μέρος της παρούσας.

2. Οι όροι δόμησης του πάρα πάνω χώρου ορίζονται ως εξής:

α) Ποσοστό Κάλυψης 20%

β) Συντελεστής δόμησης 0,40

γ) Μέγιστο επιτρεπόμενο ύψους 8,50 μ.

δ) Ελάχιστες αποστάσεις από όρια 5.0 μ.

Από τις διατάξεις της παρούσας απόφασης δεν προκαλούν δαπάνη στον τακτικό προϋπολογισμό του κράτους.

Η παρούσα να δημοσιευθεί στην Εφημερίδα της Κυβερνήσεως.

Πολύγυρος, 14 Ιανουαρίου 1993

Ο Νομάρχης

ΜΙΛΤΙΑΔΗΣ ΚΑΝΩΤΑΣ

ΤΟΠΟΓΡΑΦΙΚΟ ΔΙΑΓΡΑΜΜΑ

γηπεδου ΑΒΓΔ ιδιοκτησιας Κοινοτητας ΟΡΜΥΛΙΑΣ
θεση εντος ζωνης οικισμου
κλιμακα 1 500

οδοιπορικο σκαριφημα

Α

Β

Γ

Δ

εμβαδον 5563,00τμ

Δ/ΝΣΗ ΤΕΧΝ. ΥΠΗΡΕΣΙΩΝ

ΓΥΜΝΑΣΙΟ - ΛΥΚΕΙΟ ΟΡΜΥΛΙΑΣ

ΘΕΣΗ
εντος ζωνης οικισμου Ορμύλιας

Ν Κατραντσιωτης Δ Μπουτος

ΤΟΠΟΓΡΑΦΙΚΟ

ΚΛΙΜΑΚΑ 1:500

ΧΡΟΝΟΣ ΜΕΛΕΤΗΣ Οκτώβριος 1991

Αριθ. ΕΠΑ 1555/92 (4)

Τροποποίηση ρυμοτομικού σχεδίου Δ. Πολυγύρου Ν. Χαλκιδικής που εγκρίθηκε με το Π.Δ. 8-12-88/10.3.89 (ΦΕΚ 147Δ) στο Ο.Τ.Γ112.

Ο ΝΟΜΑΡΧΗΣ ΧΑΛΚΙΔΙΚΗΣ

Έχοντας υπόψη:

1. Τις διατάξεις του άρθρου 1 του α.ν. 314/68 «περί παροχής εις τον Υπουργό Βορείου Ελλάδος και τους Νομάρχες αρμοδιότητες επί θεμάτων έγκρισης επεκτάσεων ή τροποποιήσεων σχεδίων πόλεων κωμών κ.λπ.» (ΦΕΚ 47Α) όπως αντικατατάθηκε με το ν.δ. 1018/71 (ΦΕΚ 220Α) και συμπληρώθηκε με την παρ. 2 του άρθρου 33 του ν. 1337/83 (ΦΕΚ 33Α) όπως αυτή αντικαταστάθηκε με την παρ. 15 του άρθρου 8 του ν. 1512/85 (ΦΕΚ 4Α).

2. Τις διατάξεις του Π.Δ. 183/9-5/5.6.1986 «έγκριση τροποποιήσεων σχεδίων και καθορισμός όρων και περιορισμών δόμησης από τους Νομάρχες (ΦΕΚ 70Α).

3. Τις διατάξεις του ν. 1337/83 (ΦΕΚ 33Α), όπως συμπληρώθηκε τροποποιήθηκε με το άρθρο 12 παρ. 1 του ν. 1647/86 (ΦΕΚ 141Α) και το ν. 1512/85 (ΦΕΚ 4Α), ειδικώτερα τα άρθρα 6 και 7 αυτού.

4. Τις διατάξεις του άρθρου 3 του ν.δ/τος 17.7.1923 «περί σχεδίων πόλεων κ.λπ.», όπως τροποποιήθηκε και ισχύει μέχρι σήμερα.

5. Το Π.Δ. 8-12-88/10.3.89 (ΦΕΚ 147Δ) με το οποίο εγκρίθηκε η ΠΜ των πολ. ενοτήτων 1 και 2 και τμήματος της πολ. ενότητας 5.

6. Την 133/1992 απόφαση Δ.Σ. Πολυγύρου, με την οποία εγκρίνεται η προτεινόμενη τροποποίηση στο Ο.Τ. Γ112 του Δ. Πολυγύρου.

7. Την υπ' αρ. 16η/2ο/30.9.1991 γνωμοδότηση του Σ.ΠΕ.ΧΩ.Δ.Ε. Ν. Χαλκιδικής επί της προτεινόμενης τροποποίησης, αποφασίζουμε:


Εγκρίνεται η τροποποίηση του ρυμ. σχεδίου στην πολ. ενότητα του Δ. Πολυγύρου ΟΤ Γ112 (διάνοιξη πεζοδρόμου), σύμφωνα με το συνημμένο διάγραμμα, το οποίο αφού θεωρήθηκε από το ΤΠ και ΠΕ αποτελεί αναπόσπαστο μέρος της παρούσας.

Η παρούσα απόφαση δεν περιέχει κανονιστικού περιεχομένου διατάξεις.

Η παρούσα να δημοσιευθεί στην Εφημερίδα της Κυβερνήσεως.

Πολύγυρος, 14 Ιανουαρίου 1993

Ο Νομάρχης
ΜΙΛΤΙΑΔΗΣ ΚΑΝΩΤΑΣ

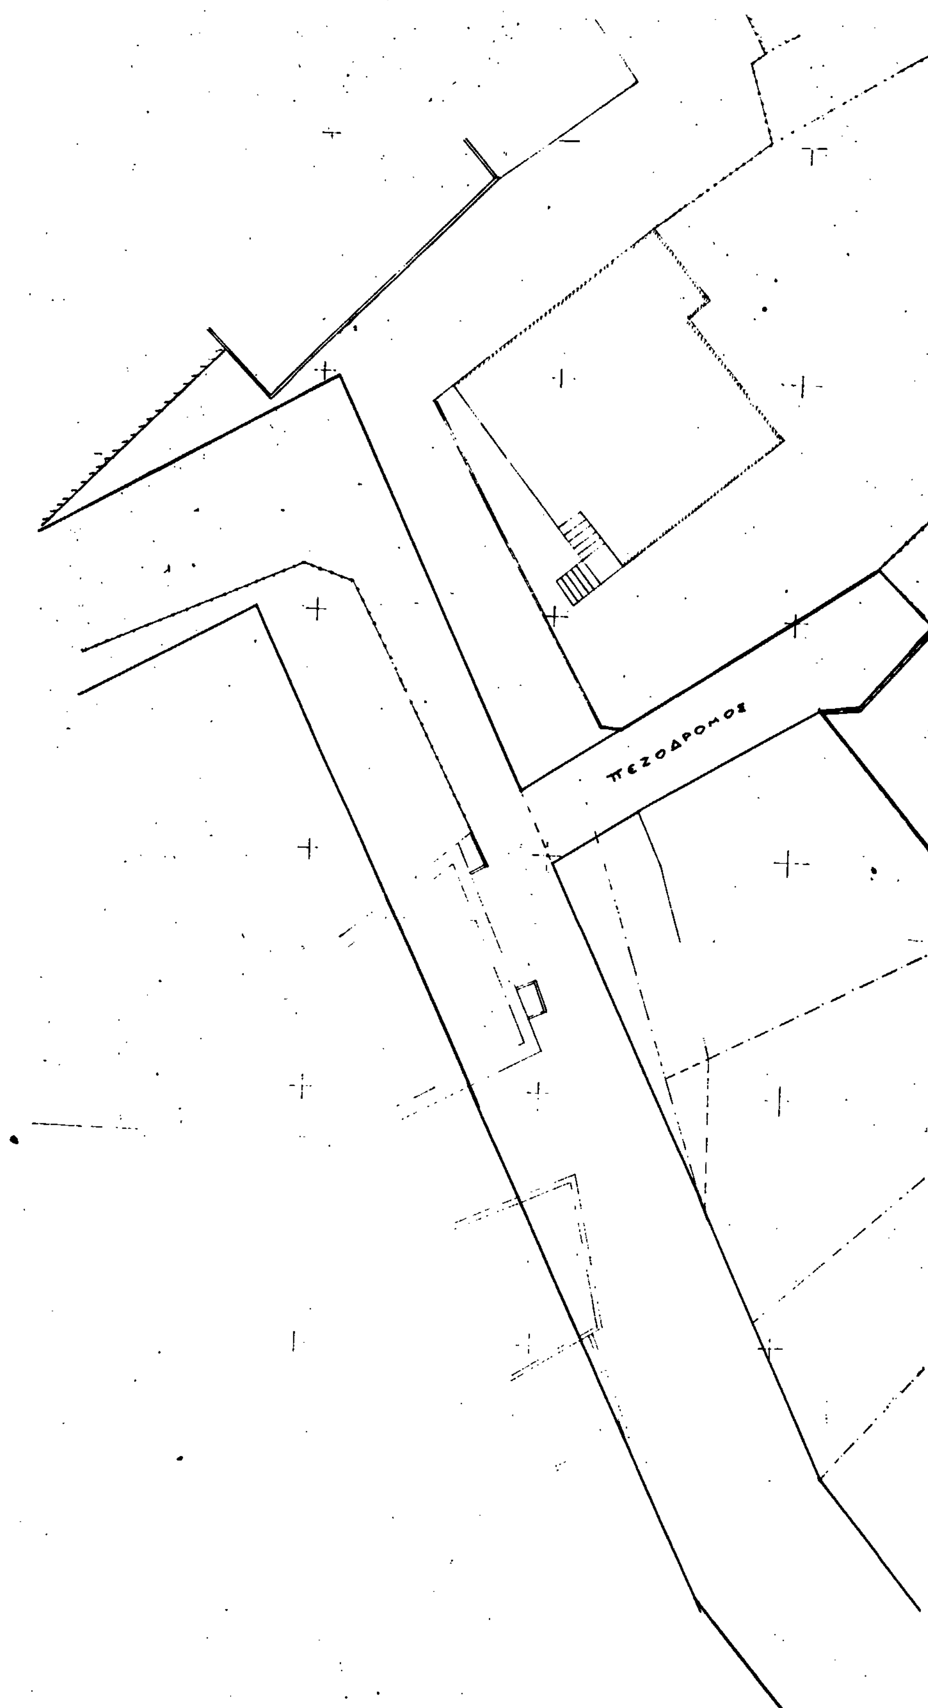
ΠΕΖΟΔΡΟΜΟΣ

ΕΙΔΟΣ ΚΑΤΑΘΕΤΗΣ

ΤΟΠΟΘΕΣΙΑ

ΜΕΛΕΤΗ ΚΑΠΛΑΝΗ ΧΡΥΣΑΝΘΗ
ΧΟΥΧΟΥΤΑΣ ΑΘ.

ΘΕΜΑ ΣΧΕΔΙΟΥ

ΠΟΛΥΓΥΡΟΣ

ΑΘΑΝΑΣΙΟΣ ΝΙΚ. ΧΟΥΧΟΥΤΑΣ
ΠΟΛΙΤΙΚΟΣ ΜΗΧΑΝΙΚΟΣ

ΧΑΛΚΙΔΙΚΗ

Συνοδεύει την επ' αρ. 1555/12/93 απόφαση Νομάρχη.

2-11-2